Благоустройство дворовой территории жилого дома 71 по ул. Деповская в с. Селихино

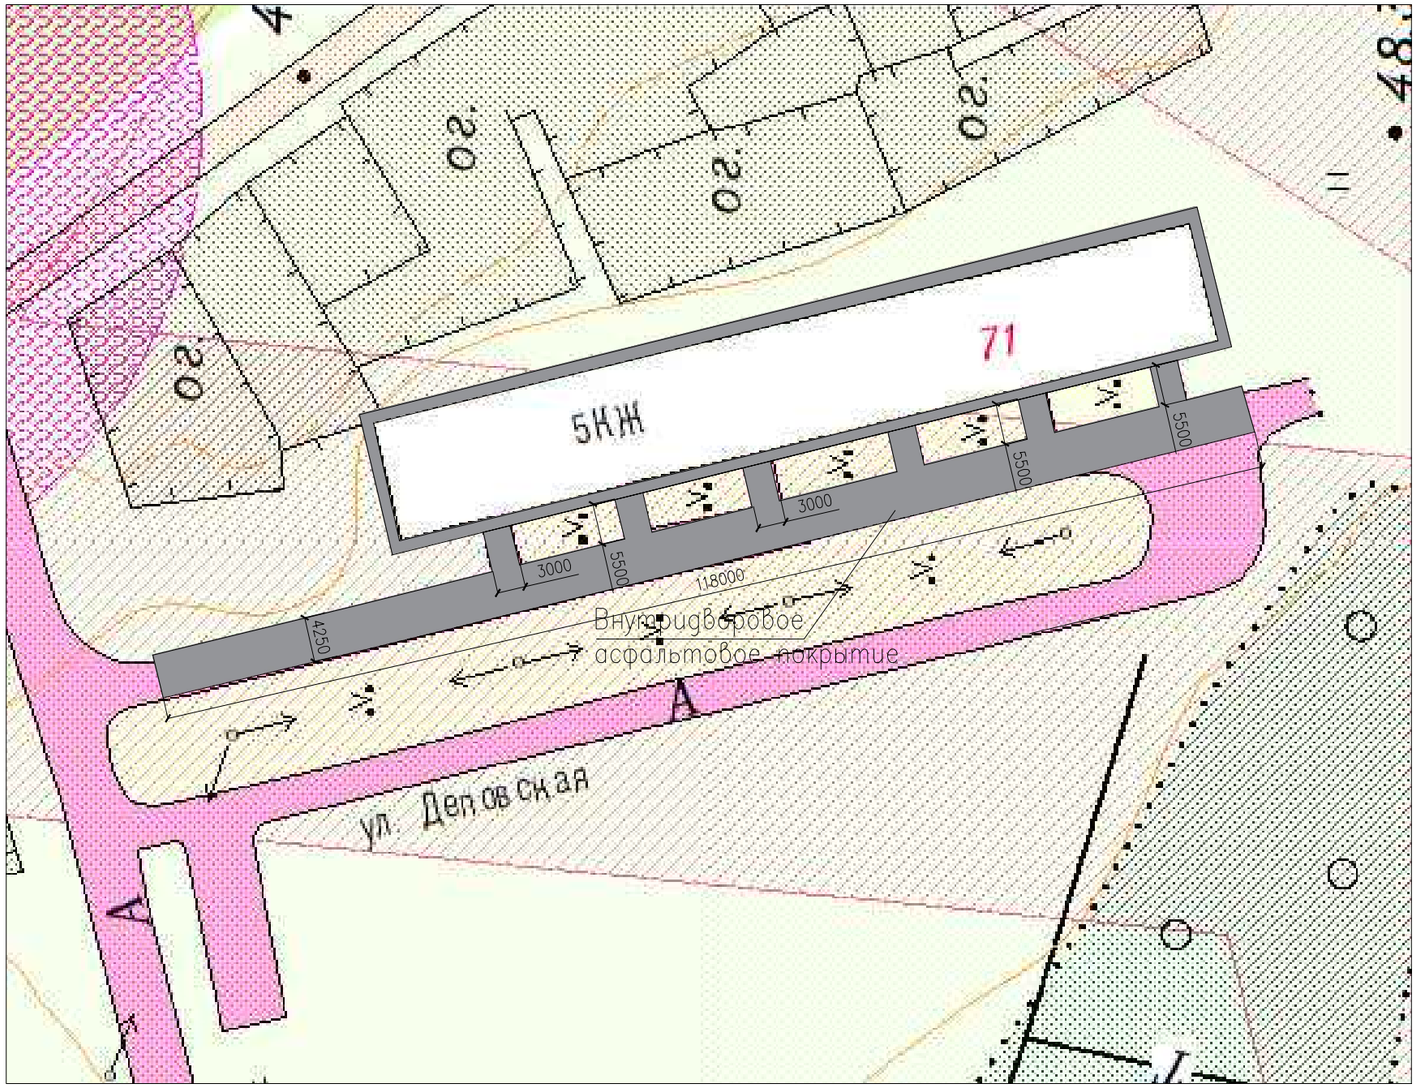

Ситуационный план

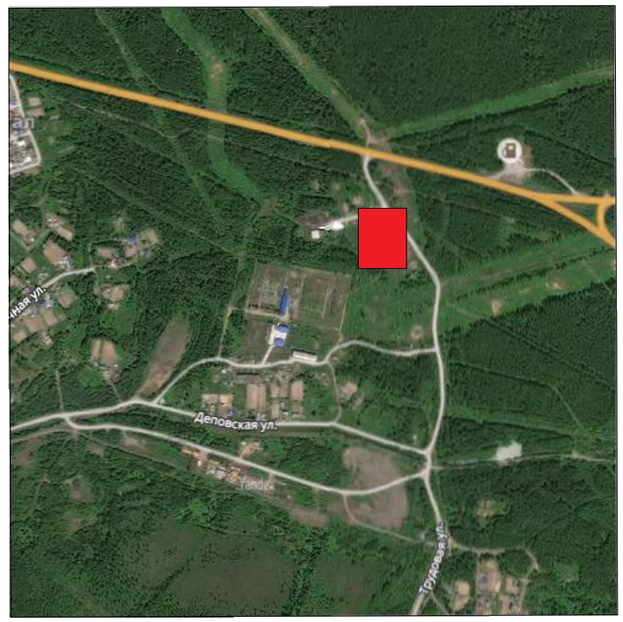

Ямы засыпать самостоятельно

Ведомость покрытий		
Условное обозначение	Наименование материала	Площадь(кв. м)
	Асфальтобетон:	804
	автодорога	505
	отмостка	200
	дорожки	99

Изм.	Кол. уч.	Лист	№док.	Подп.	Дата			
Разраб.		Тихонова Д.С.			2018		Стадия	Лист	Листов
								1	2
						Благоустройство дворовой территории в с. Селихино			