


Благоустройство территории, прилегающей к обелиску Славы в с. Селихино

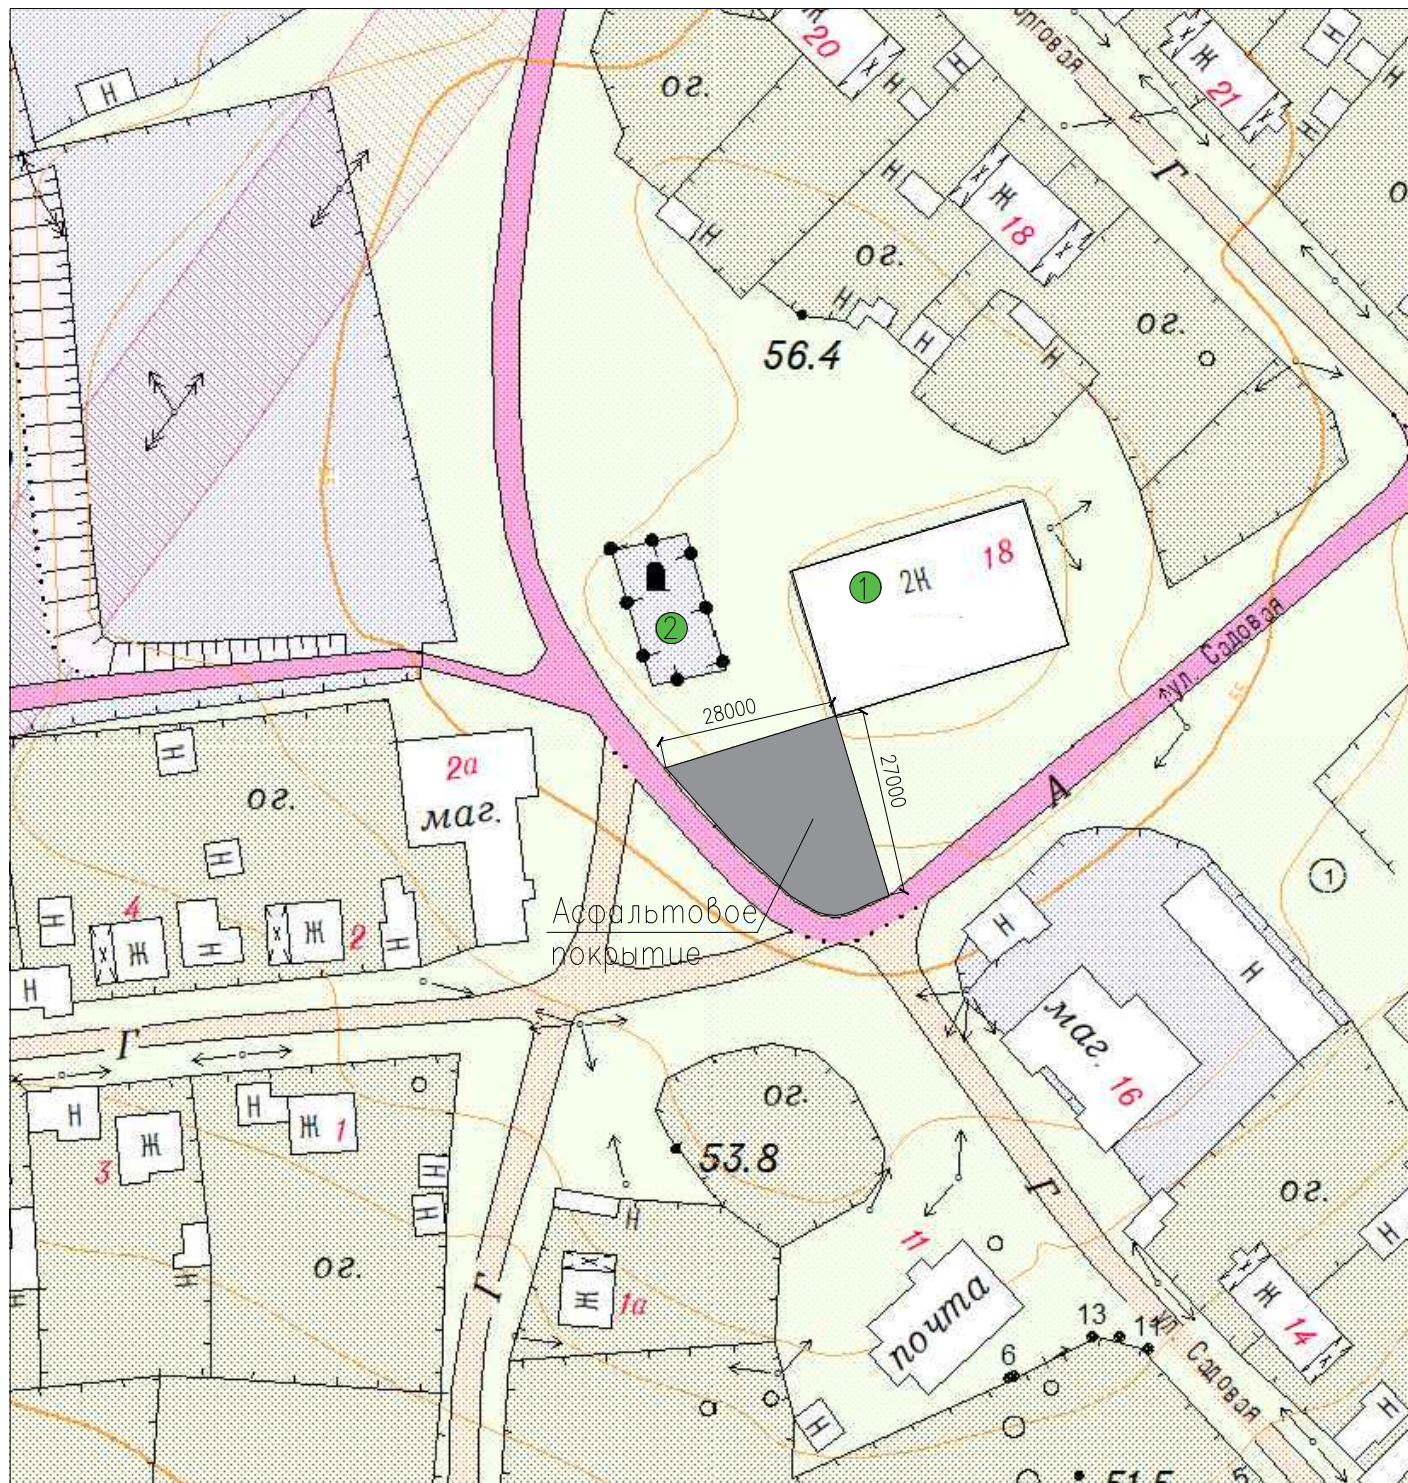

Ведомость покрытий		
Условное обозначение	Наименование материала	Площадь(кв. м)
	Асфальтобетон	538

Экспликация		
Условное обозначение	Наименование	Количество
1	Дом культуры	1
2	Обелиск Славы	1

Ситуационный план



Изм.	Кол.уч.	Лист	Недоп.	Подп.	Дата				
Разраб.		Тихонова Д.С.			2018		Стадия	Лист	Листов
								2	2
						Благоустройство общественной территории в с. Селихино			